


PLAN INTERIEUR SALLE POLYVALENTE ET SALLE ANNEXE

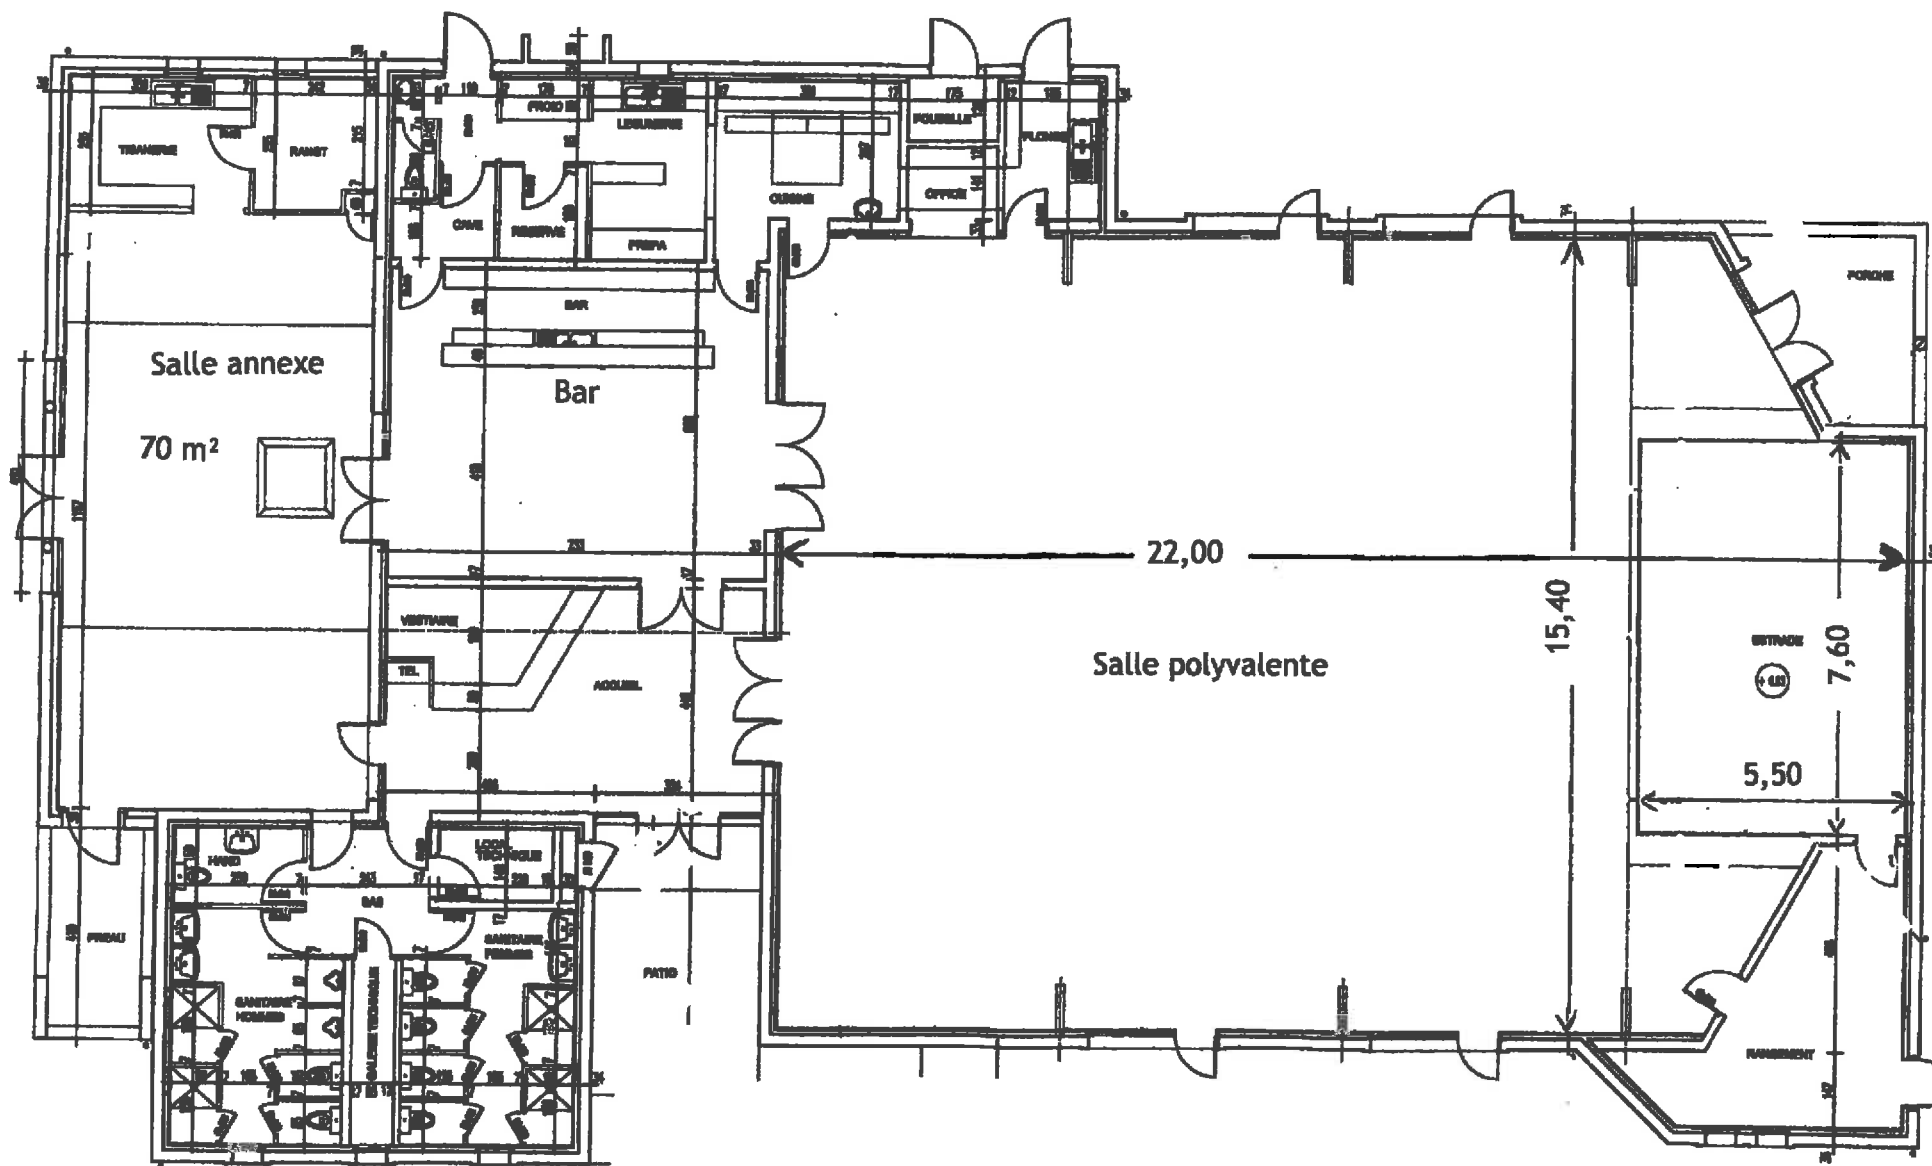

La salle annexe est équipée de 15 tables de 1,20 m x 0,80 m et 50 chaises

La salle polyvalente est équipée de 45 tables de 1,80 m x 0,80 m et 250 chaises