DEPARTEMENT DE LA VENDEE

Commune de FOUGERE

CLASSEMENT DE LA VOIRIE

Zone SUD-EST

PLAN CADASTRAL

DOSSIER	DI25.004
Référence AUTOCAD	DI25004.DWG
Référence PLAN	DI25004-SUD-EST.PDF
Planimétrie	RGF93-CC47

Echelle : 1/5 000

Indice	Date	Dessinateur	Vérificateur	Modifications
A	27/05/2025	B SIRE	S CHABOT	-
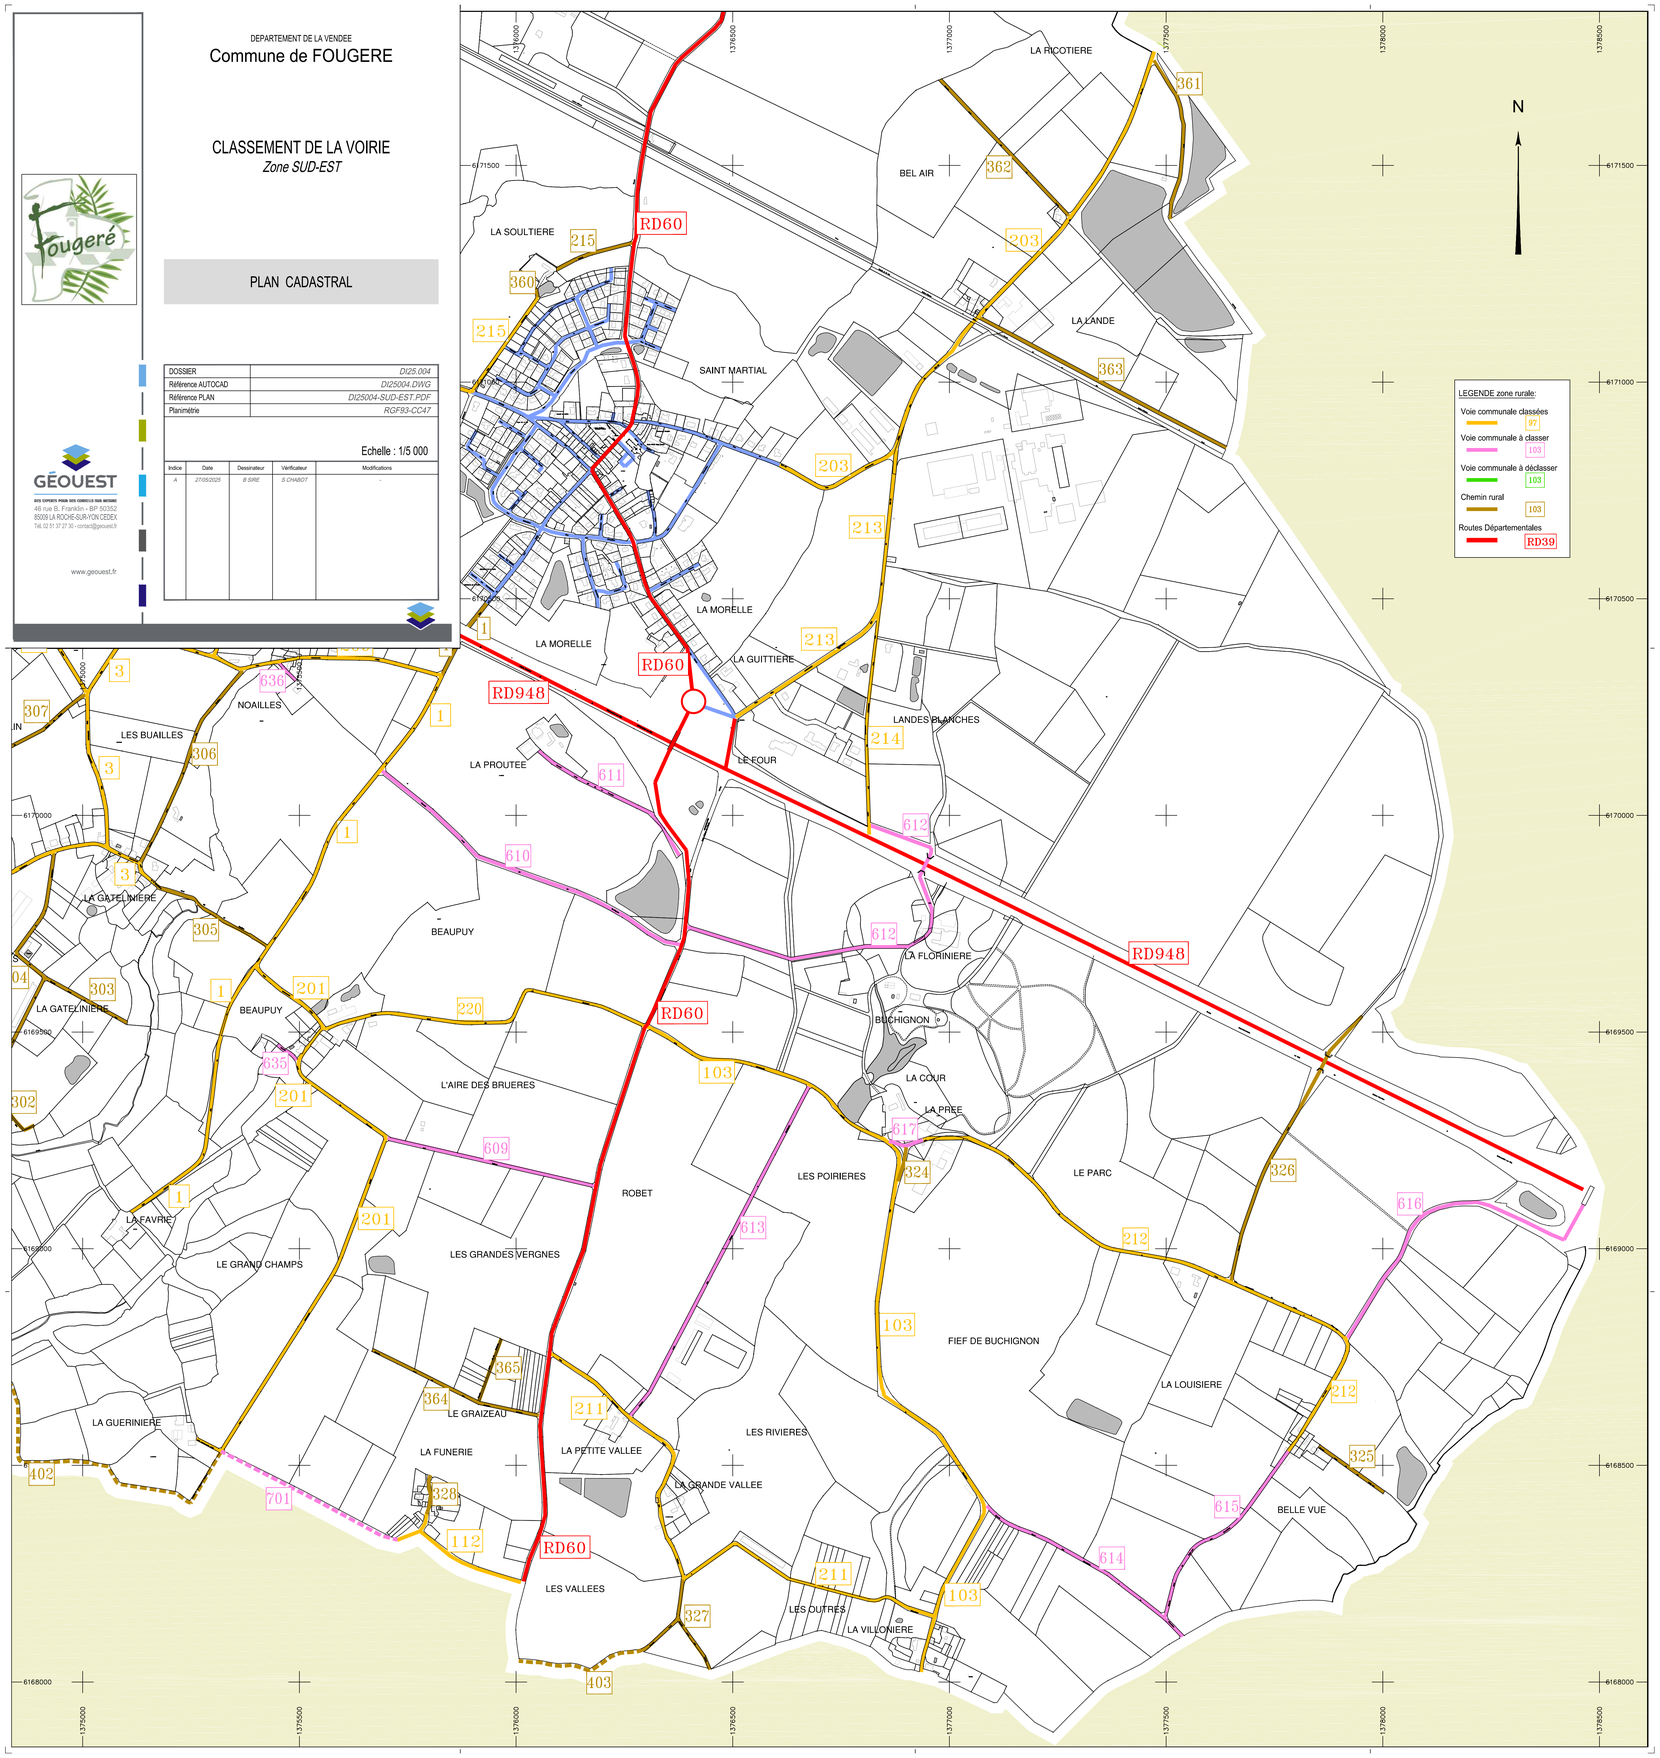
GÉOUEST
DES EXPERTS POUR DES CONSEILS SUR MESURE
46 rue B. Franklin - BP 50352
85009 LA ROCHE-SUR-YON CEDEX
Tél. 02 51 37 27 30 - contact@geouest.fr
www.geouest.fr