

DÉPARTEMENT DE LA VENDEE
Commune de FOUGERE

CLASSEMENT DE LA VOIRIE
Tableau d'Assemblage

PLAN CADASTRAL

Planche NORD

LEGENDE zone rurale:

Voirie communale classées	97
Voirie communale à classer	103
Voirie communale à déclasser	103
Chemin rural	103
Routes Départementales	RD39

DOSSIER	D125_004
Référence AUTOCAD	D125004.DWG
Référence PLAN	D125004.PDF
Planimétrie	RGF93-CC47

Echelle : 1/10 000

Index	Date	Dessinateur	Vérificateur	Modifications
A	27/05/2025	B SIRE	S CHABOT	



GÉOUEST
LES ESPRITS FROIDES DES CHATEAUX DE LA MER
45 rue B. Franklin - BP 50352
85003 LA ROCHE-SUR-YON 32024
Tél. 02 51 57 37 37 - contact@geoouest.fr

www.geoouest.fr

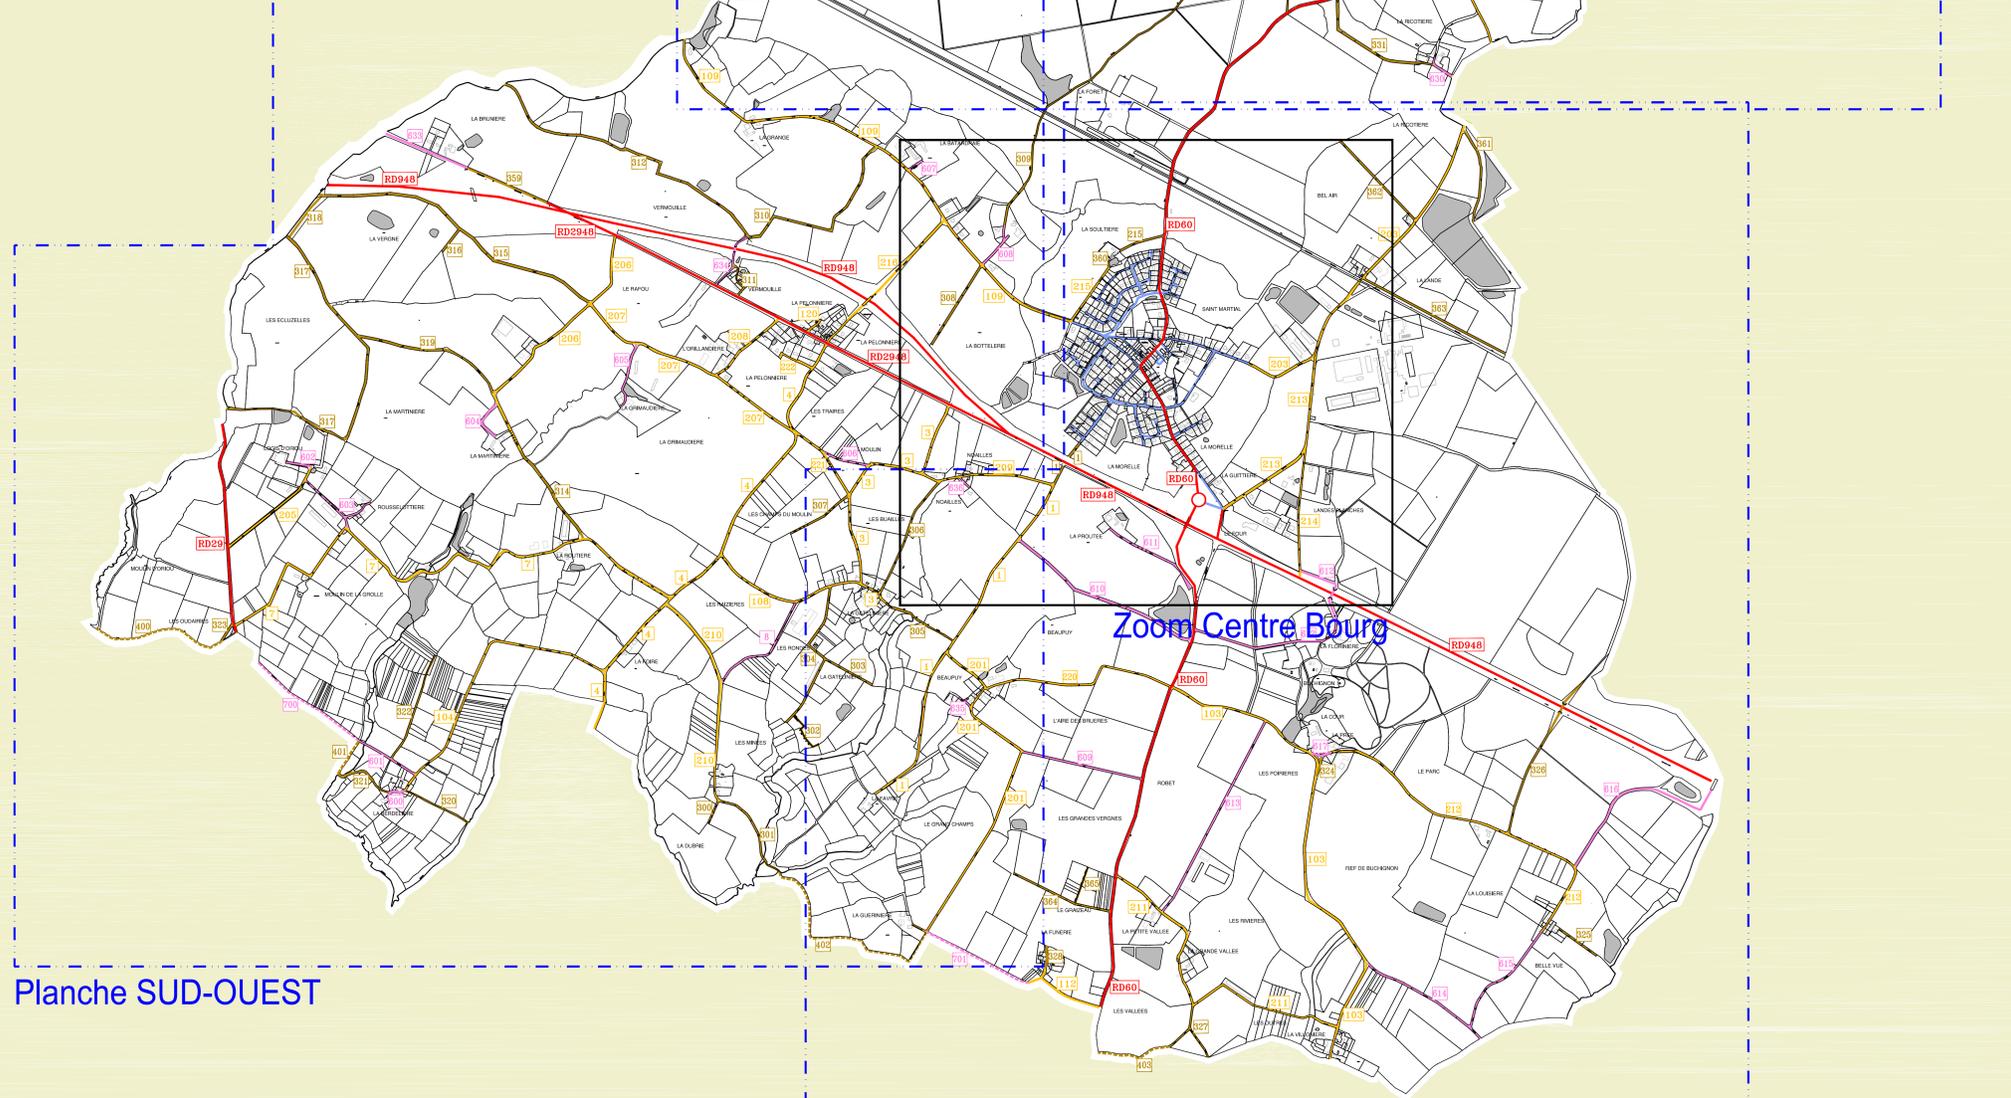


Planche SUD-OUEST

Planche SUD-EST